

ΕΦΗΜΕΡΙΣ ΤΗΣ ΚΥΒΕΡΝΗΣΕΩΣ
ΤΗΣ ΕΛΛΗΝΙΚΗΣ ΔΗΜΟΚΡΑΤΙΑΣ

ΑΘΗΝΑ 7 ΑΥΓΟΥΣΤΟΥ 1987	ΤΕΥΧΟΣ ΤΕΤΑΡΤΟ	ΑΡΙΘΜΟΣ ΦΥΛΛΟΥ 741

ΠΕΡΙΕΧΟΜΕΝΑ

ΑΠΑΛΛΟΤΡΙΩΣΕΙΣ

ΑΠΟΦΑΣΕΙΣ

ΠΟΛΕΟΔΟΜΙΑ

ΑΠΟΦΑΣΕΙΣ

ΑΠΑΛΛΟΤΡΙΩΣΕΙΣ

ΑΠΟΦΑΣΕΙΣ

Αριθ. Π. 4643/1260/Ν. 3450 (1)

Ανάκληση της αναγκαστικής απαλλοτρίωσης που κηρύχθηκε με το από 26.7.59 Β. Δ/μα (ΦΕΚ 183/2.9.59 τ. Α').

ΟΙ ΥΠΟΥΡΓΟΙ
ΟΙΚΟΝΟΜΙΚΩΝ ΚΑΙ ΠΕΡΙΒΑΛΛΟΝΤΟΣ, ΧΩΡΟΤΑΞΙΑΣ ΚΑΙ ΔΗΜΟΣΙΩΝ ΕΡΓΩΝ

Έχοντας υπόψη:

1. Τις διατάξεις του άρθρου 2 του κωδικοποιημένου Α.Ν. 1731/1939 «περί αναγκαστικών απαλλοτριώσεων».

2. Το από 26.7.59 Β. Δ/μα (ΦΕΚ 183/2.9.59 τ. Α') σχετικά με την κήρυξη αναγκαστικής απαλλοτρίωσης για την κατασκευή του τμήματος Ελευσίνας - Ν. Λιοσίων - Σταυρού της Εθνικής οδού Αθηνών - Κορίνθου, αποφασίζουμε:

Ανακαλούμε την αναγκαστική απαλλοτρίωση που κηρύχθηκε με το από 26.7.59 Β. Δ/μα (ΦΕΚ 183/2.9.59 τ. Α'), για την κατασκευή του τμήματος Ελευσίνας - Ν. Λιοσίων - Σταυρού της Εθνικής οδού Αθηνών - Κορίνθου, για ολόκληρη την έκταση των 1.642.633 M^2 που φαίνεται στα δεκατρία σχετικά κτηματολογικά διαγράμματα του Μηχανικού Μεν. Τσαγκαράκη, γιατί η μελέτη οδοποιίας, με βάση την οποία συντάχθηκαν τα κτηματολόγια που συνοδεύουν την κήρυξη της απαλλοτρίωσης, έχει εγκαταλειφθεί πλέον από το Δημόσιο, δεδομένου ότι επί 20ετία και πλέον δεν έγινε δυνατή η κατασκευή του έργου και το Δημόσιο προχωρεί σήμερα στην τμηματική μελέτη και κατασκευή του έργου, σύμφωνα με τις νέες οικονομικοκοινωνικές συνθήκες που έχουν δημιουργηθεί.

Η απόφαση αυτή να δημοσιευθεί στην Εφημερίδα της Κυβερνήσεως.

Αθήνα, 17 Ιουλίου 1987

ΟΙ ΥΠΟΥΡΓΟΙ

ΟΙΚΟΝΟΜΙΚΩΝ	ΠΕΡΙΒ/ΝΤΟΣ, ΧΩΡΟΤ. ΚΑΙ ΔΗΜ. ΕΡΓΩΝ
ΔΗΜ. ΤΣΟΒΟΛΑΣ	**ΕΥΑΓ. ΚΟΥΛΟΥΜΠΗΣ**

ΝΟΜΟΣ ΑΡΓΟΛΙΔΑΣ
Οικισμος: Τριστράτου

ΥΠΟΜΝΗΜΑ

Οριο ΟΤΑ
Οριο οικισμου
1.2.3 .... Ονομασιες

Προτεινόμενα όρια οικισμού ①-②-③-④-⑤-①'-⑥-①

1 1. Οικία Δημ. Κων/νου Σωρή
2. Αποθήκη Νικολάου Β. Καλογεροπούλου
2'. (Φ 20,0)
3. Οικία Δημ. Μποντσίτη
5 4. Οικία Κων/νου Μαρκόπουλου
6 5. 30μ δυτικά οικίας Κων/νου Αριστεν (5': κάτω ...)
40μ δυτικά από τον δρόμο προς Τουρνικώρια).
1''. Οικία Νικολάου Χριστόπουλου
7 6. Εκκλησία Αγ. Βαρβάρας.

1'' Οικία Νικολάου Χριστοπούλου
2' Οικία Παναγιώτη Παπαδόπουλου
3' Οικία Παναγιώτη Αριστείδη – Χρήστου Μιχαλόπουλου
9 1'' 50μ από άξονα δρόμου έως νότια οικίας Καλογεροπούλου Νικολάου
4 3' Οικία Παναγιώτη Δωρή
3 3α 50 από άξονα δρόμου έως νότια οικίας Παναγιώτη Δωρή
1. Συμβολή δρόμου προς Άργος και Λυρκεία, 350μ από διχάλι δρόμου προς Άργος και Τουρνικώρια (δυτικά)
8,9 10 2. 50μ προς Ανατολάς του δρόμου προς Άργος κάθετα και 40μ κάθετα από τον δρόμο προς Τουρνικώρια κάθετα και δυτικά

ΟΡΙΟΘΕΤΗΣΗ ΟΙΚΙΣΜΟΥ	Αριθμος σχεδιου
	Π-1.1
	ΚΛ. 1:5000
Συνταξη. / Ελεγχος.	Ημερ.

Υπουργειο Χωροταξιας Οικισμου και Περιβαλλοντος

που συνοδεύει την από 18-4-86 Έκθεση ... του Μηχανικού κ. Ν. Αγγελάκη

Α. Καθορίζονται τα όρια του οικισμού ...

Β. Μετά την προβλεπόμενη διαδικασία ...

Ναύπλιο 18-4-86
Ο Μηχανικός

Εθεωρήθη
Ναύπλιο
Η Προϊσταμένη ΤΠΠΕ

Συμβούλιο	Πε. Χω. Δε. Ν. Αργολίδος
Η Προέδρος	Η Εισηγ.
Τα μέλη παρόντων	
Τ.Ε.Ε	Αρχιτ.
ΤΕΔΚ	Π.Ε.Π.
ΤΥΔΚ	ΤΠΠΕ

ΔΗΜΟΚΡ... ΝΙΚΗ...

ΠΟΛΕΟΔΟΜΙΑ
ΑΠΟΦΑΣΕΙΣ

Αριθ. Πρωτ. 2919 (2)

Διάκριση - κατάταξη οικισμού Τρίστρατο κοινότητας Ινάχου Ν. Αργολίδας, καθορισμός ορίων αυτού.

Η ΝΟΜΑΡΧΗΣ ΑΡΓΟΛΙΔΑΣ

Έχοντας υπόψη:

1. Το Π. Δ/γμα της 24.4.85 (ΦΕΚ 181Δ/85) «τρόπος καθορισμού ορίων οικισμών της χώρας μέχρι 2.000 κατοίκους, κατηγορίες αυτών και καθορισμός όρων και περιορισμών δομήσεώς τους».

2. Το γεγονός ότι ο οικισμός Τρίστρατο Ινάχου όπως προκύπτει από την καρτέλα κατηγοριοποιήσεως της σχετικής μελέτης α' φάση ανοικτών πόλεων έχει τις προϋποθέσεις κατατάξεώς του στις περιπτώσεις στ, η, ια, ιβ της παραγράφου 1 του άρθρου 2 του ως άνω Π. Δ/τος.

3. Την τηρηθείσα διαδικασία από μέρους του Τ.Π. και Π.Ε. και της κοινότητας και το σχεδιάγραμμα σε κλίμακα 1:5.000.

4. Το γενόμενο επιτόπου έλεγχο από το Νικόλαο Αγγελάκη καθώς και την προς τούτο από 21.4.86 τεχνική έκθεση του ίδιου μηχ/κού.

5. Την αριθ. 27/7/22/7/86 γνωμοδότηση του Συμβουλίου ΠΕ. ΧΩ.Δ.Ε. του Νομού, αποφασίζουμε:

α. Χαρακτηρίζουμε τον οικισμό μη περιαστικό, μη παραλιακό, τουριστικό, αδιάφορο, στάσιμο, διάσπαρτο, μικρό.

β. Καθορίζουμε τα όρια του οικισμού Τριστράτου με στοιχεία 1 - 2 -3 -4 - 5 - 6 - 7 - 8 - 9 - 10 - 1 όπως φαίνονται αυτά στα συνοδευτικά της παρούσας σχεδιαγραμμάτα σε κλίμακα 1:5000 που αποτελούν αναπόσπαστο τμήμα της παρούσας εισηγήσεως και συντάχθηκαν βάσει στοιχείων χαρτών και επιτόπου ελέγχου.

γ. Πριν από οποιαδήποτε κατάτμηση οικοπέδων εντός των ορίων του οικισμού θα πρέπει να θεωρείται το σχετικό τοπογραφικό διάγραμμα από την υπηρεσία ώστε να εξασφαλίζεται η συνέχεια των υπαρχόντων κοινοχρήστων χώρων και η δημιουργία νέων κοινοχρήστων χώρων σύμφωνα με την παραγρ. 1 του άρθρου 6 του από 24.4.85 Π. Δ/τος.

Η απόφαση αυτή με το σχεδιάγραμμα οριοθέτησης του οικισμού που τη συνοδεύει να δημοσιευθεί στην Εφημερίδα της Κυβερνήσεως.

Ναύπλιο, 14 Ιουλίου 1987

Η Νομάρχης
ΜΑΡΘΑ ΣΗΜΑΝΤΩΝΗ

Αριθ. Πρωτ. 1468 (3)

Αναγνώριση οδού (παρόδου οδού Βενιζέλου) στο Ο.Τ. 371, στην πόλη Κοζάνης, ότι υπάρχει πριν από το έτος 1923 και χαρακτηρισμός αυτής ως διατηρητέας.

Ο ΝΟΜΑΡΧΗΣ ΚΟΖΑΝΗΣ

Έχοντας υπόψη:

1. Τις διατάξεις

α) Του από 17.7.1923 Ν.Δ. «περί σχεδίων πόλεων, κωμών και συνοικισμών του κράτους και ανεγέρσεως αυτών».

β) Του Β.Δ. 712/70, όπως τροποποιήθηκε με τα Β.Δ. 677/71 και 198/72.

γ) Του Ν. 3200/55 «περί διοικητικής αποκέντρωσης» όπως έχει συμπληρωθεί και τροποποιηθεί μεταγενέστερα.

2. Τη με αριθμ. 4/1987 γνωμοδότηση (Συνεδρίαση 11η/22.5.87) του Νομ/κού Συμβουλίου ΠΕΧΩΔΕ της Νομαρχίας μας, με την οποία γνωμοδοτεί για την αναγνώριση παρόδου της οδού Βενιζέλου ως προϋφιστάμενη του έτους 1923.

3. Την αίτηση του Αθαν. Ζαχαριάδη που ζητά την αναγνώριση και διατήρηση της παρόδου αυτής.

4. Τη με αριθμ. 4740/11.5.1943 δημόσια διαθήκη του Συμβ/φου Κοζάνης Εμμ. Γκατζιούρα, από την οποία προκύπτει ότι η οδός (πάροδος οδού) υπάρχει από παλαιά, πριν από το 1923.

5. Το τοπογραφικό σχεδιάγραμμα που συνοδεύει την αριθμ. 7/79 πράξη αδυνάτου τακτοποίησης.

6. Το από 29.1.1929 (ΦΕΚ 32Α') ρυμοτομικό σχέδιο πόλης Κοζάνης, αποφασίζουμε:


Αναγνωρίζουμε ότι η οδός (πάροδος της οδού Βενιζέλου) που βρίσκεται στο Ο.Τ. 371, στην Κοζάνη, υπάρχει νόμιμα πριν από το έτος 1923 και τη χαρακτηρίζουμε ως διατηρητέα.


Η οδός (πάροδος) αυτή φαίνεται στο τοπογραφικό σχεδιάγραμμα που συνοδεύει την αριθμ. 7/1979 πράξη αδυνάτου τακτοποίησης (και συγκεκριμένα με τα στοιχεία Α, Β, Γ, Δ, Ε, Ζ, Η, Α) που συντάχθηκε και κυρώθηκε από τη Δ/νση Τεχνικών Υπηρεσιών /Τμήμα Πολεοδομίας και ΠΕ και αποτελεί αναπόσπαστο μέρος αυτής.

Η απόφαση αυτή ισχύει από τη δημοσίευσή της στην Εφημερίδα της Κυβερνήσεως και να δημοσιευθεί στην Εφημερίδα της Κυβερνήσεως.

Κοζάνη, 8 Ιουνίου 1987

Ο Νομάρχης
ΓΙΩΡΓΟΣ ΚΕΡΑΜΑΡΗΣ

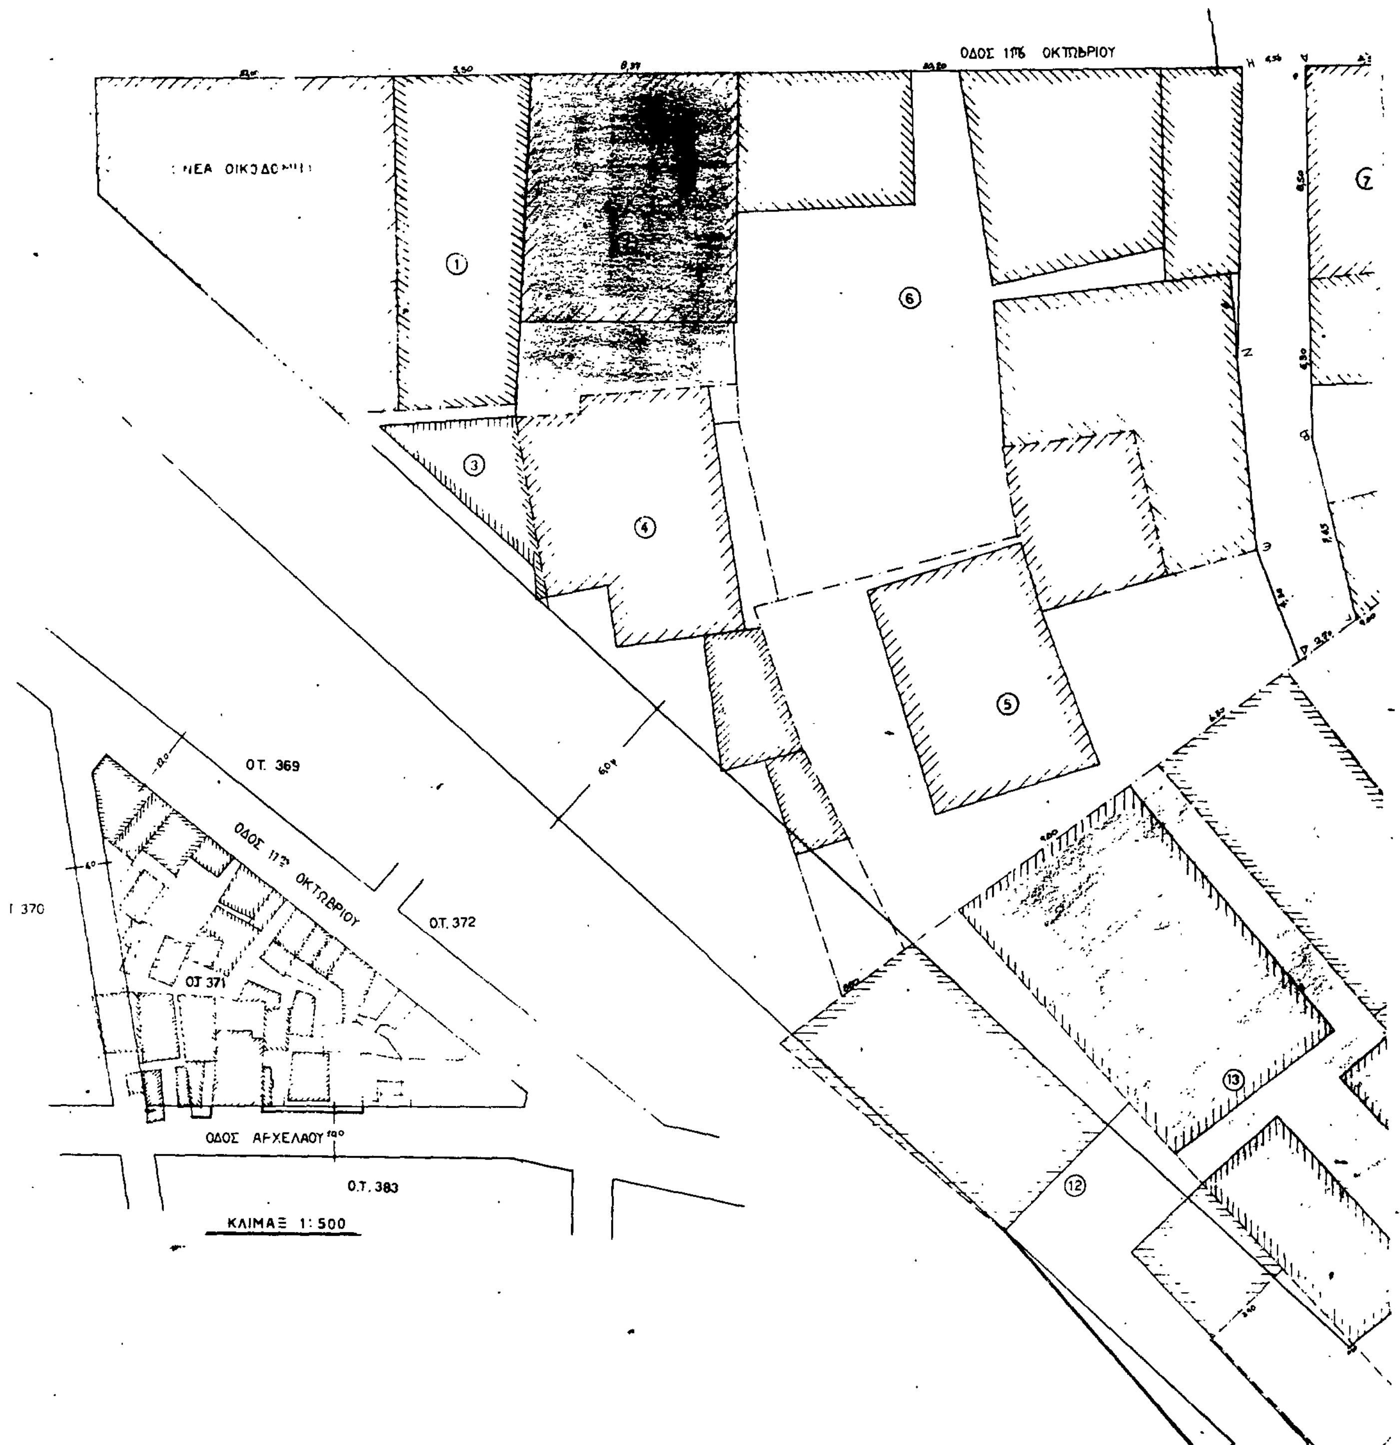
ΟΔΟΣ 11ης ΟΚΤΩΒΡΙΟΥ
ΝΕΑ ΟΙΚΟΔΟΜΗ
Ο.Τ. 369
ΟΔΟΣ 11ης ΟΚΤΩΒΡΙΟΥ
Ο.Τ. 370
Ο.Τ. 372
Ο.Τ. 371
ΟΔΟΣ ΑΡΧΕΛΑΟΥ
Ο.Τ. 383
ΚΛΙΜΑΞ 1:500

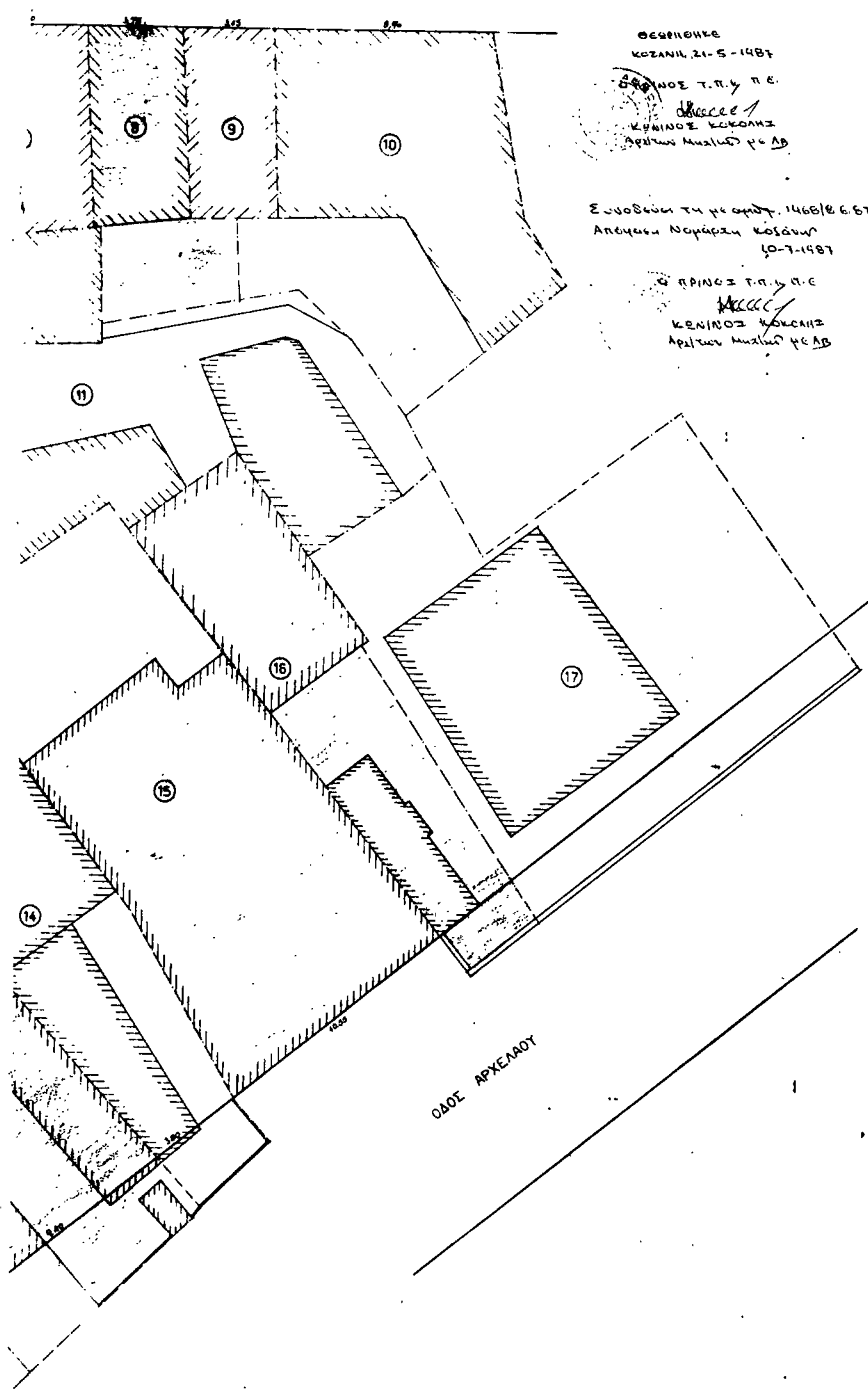

ΤΟΠΟΓΡΑΦΙΚΟΝ ΔΙΑΓΡΑΜΜΑ 1:100

Συνοδεύει τό ύπ άρ 71/79 πρωτόκολλο άδυνάτου συντάξεως πράξεως τακτοποιήσεως οίκοπέδων στό Ο.Τ. 371 πόλεως Κοζάνης

ΥΠΟΜΝΗΜΑ

1) Π. Διάταγμα έγκρ ρυμ σχεδίου 22-1/4.7.1939
2) Βας. Διάτ τροπ όρων δομ 3-9-1969
3) Πρ Διάτ τροπ όρων δομ. 21-11/14-12-78

ΖΩΝΗ Α΄

ΟΡΟΙ ΔΟΜΗΣΕΩΣ

ΟΡΟΦΟΙ 5. ΣΥΝΤ ΔΟΜ. 3

ΚΑΛΥΨΗ 70%, ΣΥΝΕΧΕΣ ΣΥΣΤΗΜΑ

		ΠΑΡΕΚΚΛΙΣΙΣ
ΕΛ. ΠΡΟΣ	700μ	5.00μ
ΕΛ ΒΑΘΟΣ	1000μ	7.00μ
ΕΛ ΕΜΒ	110.00μ²	70.00μ²

ΠΙΝΑΞ ΙΔΙΟΚΤΗΣΙΩΝ

1	ΧΑΡ.	ΚΑΡΑΒΑΣ	9		ΚΩΔΩΝΑΣ
2	Π.	ΤΡΙΣΚΕΛΙΔΗΣ	10	Ι&Α.	ΒΙΤΩΛΙΑΝΟΣ
3	ΕΛΕΝΗ	ΠΑΠΑΓΙΑΝΝΗ	11	ΑΦΟΙ	ΓΕΩΡΓΑΝΤΖΑ
4	ΘΕΑΝΩ	ΚΟΥΤΣΙΜΑΝΗ	12	ΙΩΑΝ	ΜΑΤΣΟΣ
5	ΑΧΙΛ.	ΖΑΡΑΒΙΚΑΣ	13		ΓΚΙΟΥΡΑΣ
6	ΘΩΜ	ΚΑΡΑΔΑΛΗΣ	14	ΑΦΟΙ	ΧΑΤΖΗΚΑΡΑ
7		ΖΑΧΑΡΙΑΔΗΣ	15	ΔΗΜ	ΜΑΣΤΟΡΑΣ
8	ΙΩΑΝ.	ΧΑΛΚΙΑΣ	16	ΓΕΩΡ.	ΜΟΣΧΟΣ
			17	ΟΛΥΜ.	ΒΛΙΑΓΚΟΦΤΗ

ΘΕΩΡΗΣΗ 7-8-79
Ή Προισταμένη Τ.Π&ΠΕ



Μαρία Κοσματοπούλου
Μηχ-κος ΔΕ 4ος β

ΚΟΖΑΝΗ 7 ΑΥΓΟΥΣΤΟΥ 1979
Ο ΣΥΝΤΑΚΤΗΣ

Θεμιστοκλής Τσεχελίδης
Πολ-κος & Τοπογράφος
Μηχανικος

Αριθ. Πρωτ.1186 (4)

Καθορισμός χρήσης παραχωρημένου ακινήτου από το Δήμο Τσοτυλίου Ν. Κοζάνης σε ιδιώτη.

Ο ΝΟΜΑΡΧΗΣ ΚΟΖΑΝΗΣ

Έχοντας υπόψη:

1. Το Π.Δ. 1512/11.1.1985 (ΦΕΚ 4Α) για την τροποποίηση και συμπλήρωση πολεοδομικών διατάξεων κ.λ.π. και ειδικότερα το άρθρο 3 παρ. 1 αυτού.

2. Το Ν. 1337/12.3.83 (ΦΕΚ 33Δ/14.3.83) για την επέκταση των πολεοδομικών σχεδίων κ.λ.π.

3. Το Ν. 360/1976 για την Χωροταξία και το Περιβάλλον.

4. Το Ν. 1032/1980 για τη σύσταση του Υπ. ΧΟΠ/.

5. Την υπ' αριθμ. 65/86 απόφαση του Δήμου Τσοτυλίου.

6. Την από 3.7.87 υπ' αριθμ. πρωτ. 1186 εισήγηση του Τμήματος Πολ/μίας και ΠΕ της Νομαρχίας μας, αποφασίζουμε:

Καθορίζουμε ως χρήση γης τη λειτουργία που γενικά εξυπηρετεί την επαγγελματική εγκατάσταση κτηνοτροφικών εκμεταλλεύσεων και δραστηριοτήτων βάσει των διατάξεων του Π.Δ. 5-5/5.6.84 (ΦΕΚ 341Δ) όπως τροποποιήθηκε με το ΠΔ. 14-3/3.4.1986 (ΦΕΚ 271Δ) για το υπόψη τεμάχιο έκτασης 1779,5 τ.μ., που αποτελεί συνέχεια του υπ' αριθμ. 648 τεμαχίου ιδιοκτησίας Καραμητόπουλου Διονύση στον οποίο παραχωρείται η υπόψη έκταση. Στο τοπογραφικό διάγραμμα του μηχανικού Χαριλάου Αθανασιάδη που ελέγχθηκε και θεωρήθηκε από την ΤΥΔΚ αναφέρεται η υπόψη έκταση με τα στοιχεία Α - Β - Γ - Δ - Ε - Α με εμβαδόν 1779,5 τμ. Το τοπογραφικό διάγραμμα θεωρήθηκε από το Τμήμα Πολεοδομίας και ΠΕ και αποτελεί αναπόσπαστο τμήμα της παρούσας. Το κτίσμα της κτηνοτροφικής μονάδας πρέπει να απέχει 30μ. από τον άξονα του Εθνικού δρόμου.

Η απόφαση αυτή να δημοσιευθεί στην Εφημερίδα της Κυβερνήσεως.

Κοζάνη, 7 Ιουλίου 1987

Ο Νομάρχης


ΓΙΩΡΓΟΣ ΚΕΡΑΜΑΡΗΣ



ΤΟΠΟΓΡΑΦΙΚΟ ΔΙΑΓΡΑΜΜΑ

Κλίμακα 1\1000

Κοινοχρήστου τεμαχίου υπ αριθ 647 τμήμα υπό στοιχεία Α-Β-Γ-Δ-Ε-Α εκτάσεως 1779,5 μ²

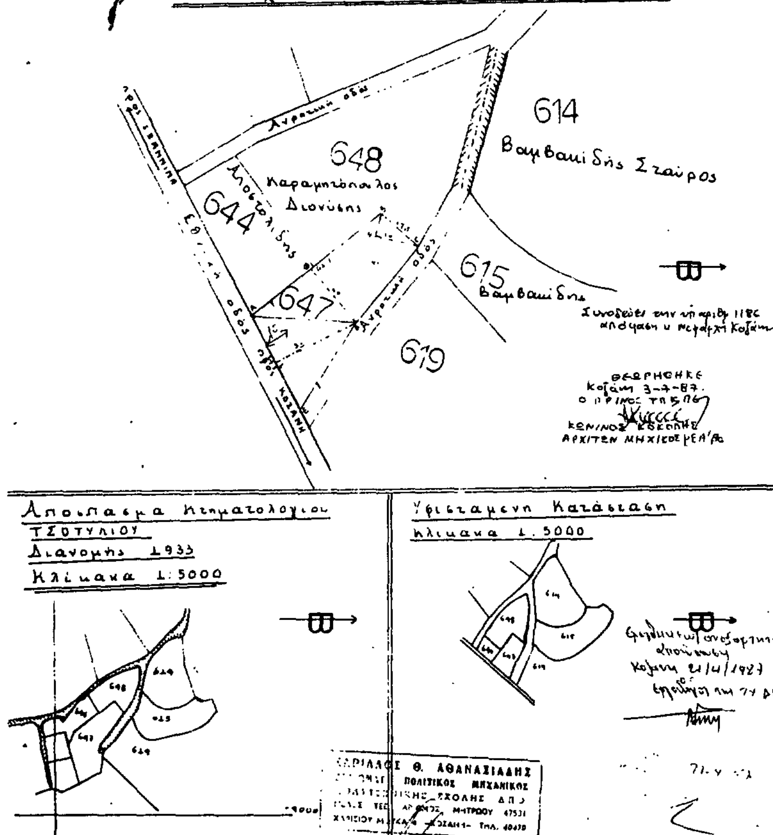

ΥΠΟΜΝΗΜΑ

Κοινόχρηστο τεμάχιο με αριθμό 647 με τα στοιχεία Α-Β-Γ-Δ-Ε-Α εκτάσεως 1779,5 μ²

ΥΠΟΛΟΓΙΣΜΟΣ ΕΜΒΑΔΟΥ

Κοζάνη Ιαν 86

Συντάξας Μηχανικός

Ε: 1779,25 μ²

ΧΑΡΙΛΑΟΣ Θ. ΑΘΑΝΑΣΙΑΔΗΣ

ΠΟΛΙΤΙΚΟΣ ΜΗΧΑΝΙΚΟΣ

Αριθ. Πρωτ. οικ. 2318 (5)

Καθορισμός ορίων, όρων και περιορισμών δόμησης στον οικισμό ΠΙΡΑΜΑ Ν. Χίου.

Ο ΝΟΜΑΡΧΗΣ ΧΙΟΥ

Έχοντας υπόψη:

1. Τις διατάξεις του από 24.4.85 Π.Δ. (ΦΕΚ 181 Δ/3.5.85) όπως τροποποιήθηκε και συμπληρώθηκε με το Π.Δ. της 14.2.1987 (ΦΕΚ 133 Δ/23.2.87) περί τρόπου καθορισμού ορίων οικισμών της χώρας μέχρι 2000 κατοίκους, κατηγορίες αυτών και καθορισμός όρων και περιορισμών δόμησης και επέκτασή τους.

2. Τις προτάσεις των ιδιωτών μελετητών Μηχ/κών στους οποίους ανατέθηκε σχετική μελέτη στα πλαίσια του προγράμματος ανοικτών πόλεων, που αφορούν στον προσδιορισμό των ορίων των υπόψη οικισμών.

3. Τα δελτία αρχιτεκτονικής αναγνώρισης των οικισμών που συμπληρώθηκαν από τους προαναφερόμενους μελετητές κατά τις υποδείξεις των σχετικών προδιαγραφών του ΥΧΟΠ όπως τροποποιήθηκαν και συμπληρώθηκαν από το Τ. Π. και Π.Ε.Ν. Χίου.

4. Την υπ' αρ. 2464/6.5.1986 απόφασή μας για την κατηγοριοποίηση των οικισμών του Ν. Χίου που έχουν πληθυσμό μέχρι και 2000 κατ.

5. Τα πληθυσμιακά στοιχεία της τελευταίας απογραφής του κράτους της ΕΣΥΕ.

6. Την υπ' αρ. 4/15.4.87 πρακτικό θέμα 3ο, γνωμοδότηση του Συμβουλίου ΧΟΠ του Νομού, αποφασίζουμε:

Ι. Καθορίζουμε τα όρια του οικισμού ΠΙΡΑΜΑ με στοιχεία αντίστοιχα Συνεκτικό 1, 2 ... 10 και Διάσπαρτο 11, 12 ... 16 όπως αυτά φαίνονται στο συνοδευτικό της παρούσας σχεδιάγραμμα σε κλ. 1:5000, που αποτελεί αναπόσπαστο μέρος της απόφασης αυτής και συντάχθηκε βάσει στοιχείων χαρτών και επιτόπου ελέγχου.

ΙΙ. Καθορίζουμε τους ακόλουθους Γενικούς και Ειδικούς όρους και περιορισμούς δόμησης:

α) Γενικοί όροι Δόμησης:

1. Εντός των ορίων των οικισμών ισχύουν οι γενικοί όροι δόμησης που προβλέπονται από το Π.Δ. της 24.4.85 ΦΕΚ 181 Δ'/3.5.85 όπως τροποποιήθηκε και συμπληρώθηκε με το Π.Δ. της 14.2.87 ΦΕΚ 133Δ'/23.2.87.

Αρτιότητα γηπέδου ορίζεται για τον οικισμό ΠΙΡΑΜΑ στο Συνεκτικό 300 τ.μ. και Διάσπαρτο 600 τ.μ. αντίστοιχα.

2. Κατά παρέκκλιση εντός των ορίων των οικισμών θεωρούνται άρτια τα οικόπεδα με όποιο εμβαδόν είχαν στις 3.5.85 ημέρα δημοσίευσης του από 24.4.85 Π. Δ/τος.

β. Ειδικοί όροι Δόμησης.

Για τον οικισμό ΠΙΡΑΜΑ τους ειδικούς όρους δόμησης που αναγράφονται στην καρτέλα που συνοδεύει την παρούσα. Κάθε άλλος τρόπος για ειδικά κτίρια πρέπει να εγκρίνεται από την ΕΠΑΕ.


γ. Να εξασφαλίζεται οπωσδήποτε η συνέχεια των υφισταμένων ή εχγεγκριμένων δρόμων του οικισμού. Στο διάσπαρτο τμήμα τα κτίσματα που έχουν πρόσωπο στους δρόμους (κεντρικό δρόμο) πρέπει να απέχουν 6 μ. από το όριο του κοινόχρηστου χώρου (δρόμος). Κατά τα λοιπά ισχύουν τα οριζόμενα στο Π. Δ/γμα της 24.4.85 (ΦΕΚ 181 Δ/3.5.85) και στο Π. Δ/γμα της 14.2.87 (ΦΕΚ 133 Δ/23.2.87).

Η απόφαση αυτή με το σχεδιάγραμμα οριοθέτησης του οικισμού και τις καρτέλες του δελτίου Αρχ/κής αναγνώρισης που τη συνοδεύει να δημοσιευθεί στην Εφημερίδα της Κυβερνήσεως.

Χίος, 1 Ιουλίου 1987

Ο Νομάρχης

ΧΡΗΣΤΟΣ ΠΑΧΤΑΣ

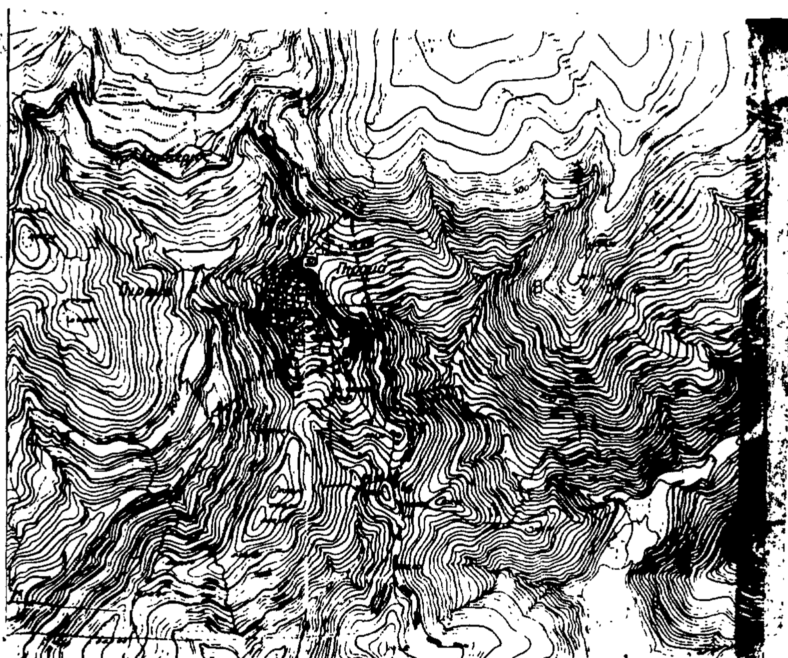

ΝΟΜΟΣ ΧΙΟΥ
Οικισμός: ΠΙΡΑΜΑ

ΥΠΟΜΝΗΜΑ
Όριο ΟΤΑ
Όριο οικισμού
1.2.3.... Οικισμός
Συνεκτικό όριο

ΕΘΕΩΡΗΘΗ 1-7-87

Συνεκτικό

2 Κτίσμα Μαρίνας Κουτσομιχάλου
5. » Μελίστου Κοντού
7. Δημοτικό Σχολείο.

Διάσπαρτο

11. Κτίσμα Ιωαν. Τσικούρα
13. Αγία Ειρήνη
14. 80 μ. από κεντρ. δρόμο (στροφή).
15. Στροφή δρόμου.
16. 130 μ. από σημείο 15 σε συνέχεια μέχρι σημείο 5.

ΟΡΙΟΘΕΤΗΣΗ ΟΙΚΙΣΜΟΥ

Π.1.1

Υπουργείο Χωροταξίας Οικισμού και Περιβάλλοντος

ΠΙΝΑΚΑΣ Α.2.1.

ΔΕΛΤΙΟ ΑΡΧΙΤΕΚΤΟΝΙΚΗΣ ΑΝΑΓΝΩΡΙΣΗΣ

ΟΙΚΙΣΜΟΣ: ΠΙΡΑΜΑ
ΔΗΜΟΣ/ΚΟΙΝ.: » »
ΑΡ. ΕΣΥΕ: 85114401
ΝΟΜΟΣ: ΧΙΟΥ

ΣΥΣΤΗΜΑ ΔΟΜΗΣΗΣ: ΣΥΝΕΧΕΣ [X] Π. ΕΛΕΥΘΕΡΟ [ ] ΠΤΕΡΥΓΩΝ [X]

α/α		ΣΤΟΙΧΕΙΑ ΤΟΥ ΚΤΙΡΙΟΥ ΚΥΡΙΑΡΧΟΣ ΤΥΠΟΣ	ΙΣΟΓΕΙΟ ΥΛΙΚ.	ΙΣΟΓΕΙΟ ΧΡΩΜ.	Α' ΟΡΟΦΟΣ ΥΛΙΚ.	Α' ΟΡΟΦΟΣ ΧΡΩΜ.	Β' ΟΡΟΦΟΣ ΥΛΙΚ.	Β' ΟΡΟΦΟΣ ΧΡΩΜ.	ΠΑΡΑΤΗΡΗΣΕΙΣ ΛΕΠΤΟΜΕΡΕΙΕΣ
Α	ΕΠΙΚΑΛΥΨΗ	1. στέγης μονόριχτης	7	ι	7	ι			ΚΛΙΣΗ 25/30 %
		2. στέγης δίριχτης	7	ι	7	ι			25/30 %
		3. στέγης τετράριχτης							%
		4. δώματος με προεξοχή 0,15	12	—	12	—			
		5. θόλου							
Β	ΟΨΕΙΣ	1. κύρια όψη	1,2	8,α	1,2	8,α			(α)+(β)
		2. λοιπές όψεις	"	"	"	"			
		3.							σκίτσο
Γ	ΕΞΩΣΤΕΣ	1. ανοιχτός ακάλυπτος			1,2	8,α			πλάτος μήκος
		2. ανοιχτός καλυμμένος							0,9 2,0 (β)
		3. κλειστός	1,2	5,α					
		4. στοά-χαγιάτι							
		5. Μπαλκόνι			3	η			1 σκίτσο
Δ	ΣΤΗΘΑΙΑ	1. εξωστών	—	—	3	η	—		
		2. εξωτερικής σκάλας	1,2	8,α					
		3. δώματος	1,2	8,α	1,2	5,α			
		4.							σκίτσο
Ε	ΑΝΟΙΓΜΑΤΑ	Ποσοστό ανοιγμάτων	20 %		25 %		%		
		1. οριζόντιο πρέκι	1,3	η	1,3	η			
		2. ημικυκλικό πρέκι							
		3. τοξωτό πρέκι							
		4.							σκίτσο
Ζ	ΚΟΥΦΩΜΑΤΑ	1. ταμπλαδωτά	3	η,ζ	3	η,ζ			
		2. καρφωτά	3	η,ζ	3	η,ζ			
		3. περσιδωτά							
		4. με καϊτια							
		5. με φεγγίτη							
		6.							σκίτσο
	ΠΑΡΑΠΟΜΠΗ								

α/α		ΣΤΟΙΧΕΙΑ ΤΟΥ ΚΤΙΡΙΟΥ ΚΥΡΙΑΡΧΟΣ ΤΥΠΟΣ	ΙΣΟΓΕΙΟ ΥΛΙΚ.	ΙΣΟΓΕΙΟ ΧΡΩΜ.	Α' ΟΡΟΦ. ΥΛΙΚ.	Α' ΟΡΟΦ. ΧΡΩΜ.	Β' ΟΡΟΦ. ΥΛΙΚ.	Β' ΟΡΟΦ. ΧΡΩΜ.	ΠΑΡΑΤΗΡΗΣΕΙΣ ΛΕΠΤΟΜΕΡΕΙΕΣ
Η	ΑΡΧΙΤ. ΣΤΟΙΧΕΙΑ	1. γείσο							
		2. κορνιζώματα							
		3. παραστάδες							
		4. φουρούσια							
		5. αετώματα							
		6. καμινάδες	1.2	8.α	1.2	5.α			σκίτσο
Θ	ΠΕΡΙΦΡΑΞΗ	1. μανδρότοιχος ψηλός							
		2. μανδρότοιχος χαμηλός	1.2.3	8.α,η					
		3. άλλος τρόπος							σκίτσο

ΥΠΟΜΝΗΜΑ - ΚΩΔΙΚΑΣ ΣΥΜΒΟΛΙΚΩΝ ΑΡΙΘΜΩΝ

ΥΛΙΚΑ	1	ΠΕΤΡΑ	5	ΠΛΑΚΕΣ ΠΕΤΡΙΝΕΣ	9	ΣΙΔΗΡΟΣ
	2	ΣΟΒΑΣ-ΚΟΝΙΑΜΑ	6	ΚΕΡΑΜΙΔΙΑ ΒΥΖΑΝΤΙΝΑ	10	ΧΩΜΑ
	3	ΞΥΛΟ	7	ΚΕΡΑΜΙΔΙΑ ΓΑΛΛΙΚΑ	11	ΓΥΨΟΣ
	4	ΤΟΥΒΛΟ	8	ΛΑΜΑΡΙΝΑ	12	επιχ. σκυρ/μα

ΧΡΩΜΑ	α	ΛΕΥΚΟ	ε	ΩΧΡΑ	η	Καφέ σκούρο
	β	ΜΑΥΡΟ	ι	ΚΟΚΚΙΝΟ	ζ	Βυσσινί-πορτοκαλί
	γ	ΓΚΡΙΖΟ	π	ΜΠΛΕ		
	δ	ΩΧΡΑ	θ	ΚΙΤΡΙΝΟ		

ΦΩΤ. ΚΥΡΙΑΡΧΟΥ ΤΥΠΟΥ

ΦΩΤ. ΚΑΤΑ ΤΗΝ ΚΡΙΣΗ ΤΟΥ ΜΕΛΕΤΗΤΗ